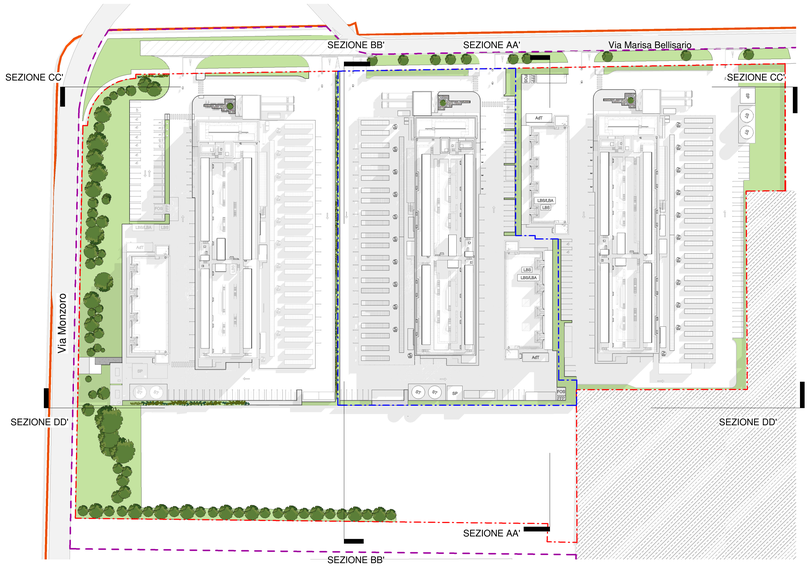

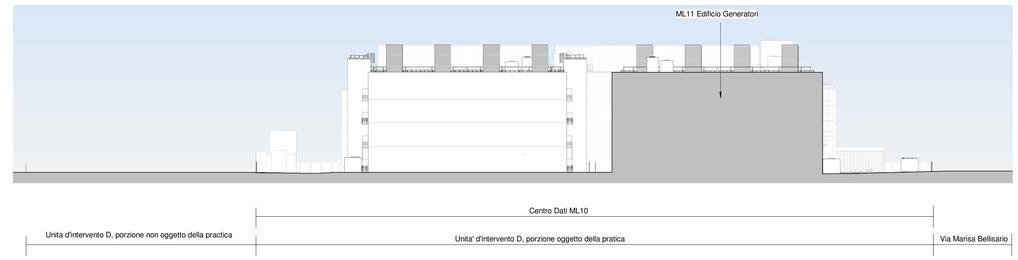

1 Sezione AA'

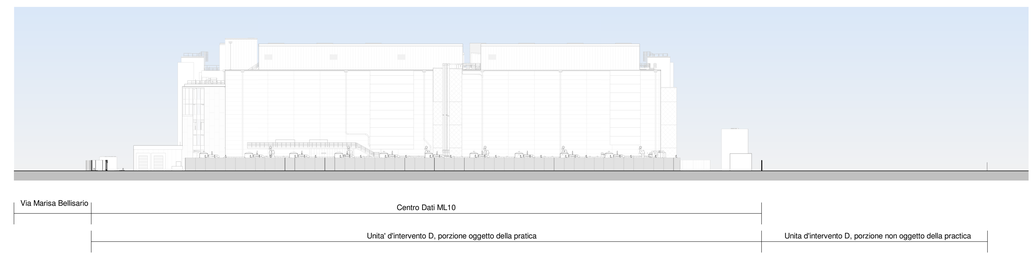

2 Sezione BB'

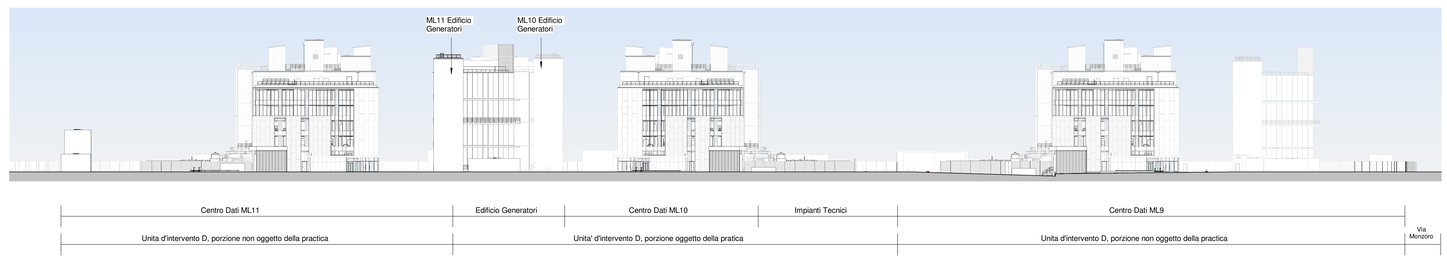

3 Sezione CC'

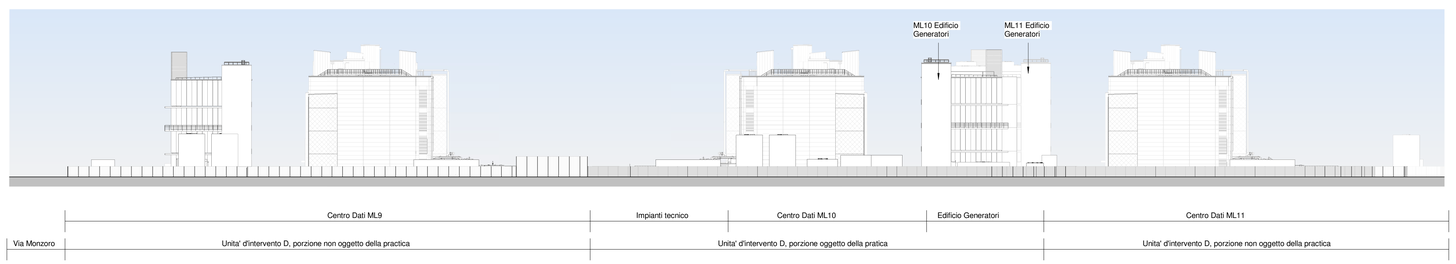

4 Sezione DD'

OWNER:
Proprietario:

EQUINIX

EQUINIX HYPERSCALE 2 (ML9) S.r.l., Castelletto
20019, Metropolitan City of Milan, Milan 20019, Italy

DO NOT SCALE FROM THIS DRAWING. ALL DIMENSIONS / INFORMATION CONTAINED IN THIS DRAWING IS FOR GUIDANCE AND THE RESPONSIBILITY OF THE CONSULTANT / CONTRACTOR TO CONFIRM. PERFORM ANY CALCULATIONS AND FIELD VERIFY CONDITIONS ON SITE PRIOR TO COMMENCEMENT OF ANY WORK OR THE PRODUCTION OF ANY SHOP DRAWINGS. ALL DISCREPANCIES TO BE REPORTED TO THE DRAWINGS CONTENT ORIGINATOR. THIS DRAWING IS TO BE READ IN CONJUNCTION WITH ALL RELATED CONSULTANT'S / CONTRACTOR DRAWINGS AND ANY OTHER RELEVANT INFORMATION.

Non scalare da questo elaborato. Tutte le dimensioni/informazioni contenute in questo elaborato sono di carattere indicativo ed è responsabilità del consulente/appaltatore confermare, eseguire qualsiasi calcolo e verificare in cantiere le condizioni prima dell'inizio di qualsiasi lavoro o della produzione di qualsiasi elaborato costruttivo. Tutte le discrepanze devono essere segnalate all'autore degli elaborati. Questo elaborato deve essere letto insieme a tutti i documenti correlati del consulente/appaltatore e a qualsiasi altra informazione pertinente.

CONTENT ORIGINATOR:
Autore:

Bryden Wood

ORIGINATOR DISCIPLINE:
Disciplina:

info@brydenwood.co.uk
brydenwood.com

Registered Company Address
Bryden Wood, Via Abbondio Sangiorgio12, Milano 20145, Italia

THIS DRAWING IS THE COPYRIGHT OF BRYDEN WOOD TECHNOLOGY LTD.
Il presente disegno è copyright di Bryden Wood Technology Ltd.

HAZARD IDENTIFICATION LEGEND:
Legenda di identificazione dei rsichi:

HAZARD IDENTIFICATION (if none state 'none relevant') Identificazione dei rischi (se non dovessero essere identificati rischi specificare "nessun rischio")	CONTROL AND MITIGATION MEASURES Misure di controllo e mitigazione
NONE RELEVANT Nessun rischio	

NOTE:
HAZARDS LISTED ABOVE ARE ONLY THOSE CONSIDERED SIGNIFICANT RISKS AND:
A) NOT LIKELY TO BE OBVIOUS TO A COMPETENT CONTRACTOR OR OTHER DESIGNERS;
B) UNUSUAL;
C) LIKELY TO BE DIFFICULT TO MANAGE EFFECTIVELY

NOTA:
La precedente tabella elenca solo i rischi considerati significativi, ovvero quelli che:
a) non sono ovvi per un appaltatore competente o altri progettisti;
b) sono insoliti;
c) sono difficili da gestire in modo efficiente.

REV REV	DATE DATA	PURPOSE OF ISSUE Finalita' della consegna	DWN CREA	CHK REV	APP APR
R01.01	2025-03-13	Info - for Information	IA	CFA	MB

PROJECT:
Progetto:

ML10x

Castelletto, 20019 Metropolitan City of Milan

STATUS: S2

DRAWING TITLE:
Titolo Elaborato:

ML10 Planimetria Generale di Progetto con Sezioni Ambientali

PROJECT NUMBER:
Numero Progetto:
ML11x

SHEET NUMBER:
Numero Elaborato:
A10106.ZZ

SCALE:
Scala:
As indicated

PAPER SIZE:
Formato:
A0

DATE:
Data:
2025-03-13

PURPOSE OF ISSUE:
Finalità della consegna:
Info - for Information

REVISION:
Revisione:
R01.01

DOCUMENT REFERENCE:
Documento di riferimento:
ML10-PE-A-10106-ZZ-ZZ-SITE-BWT

© Equinix, Inc.